

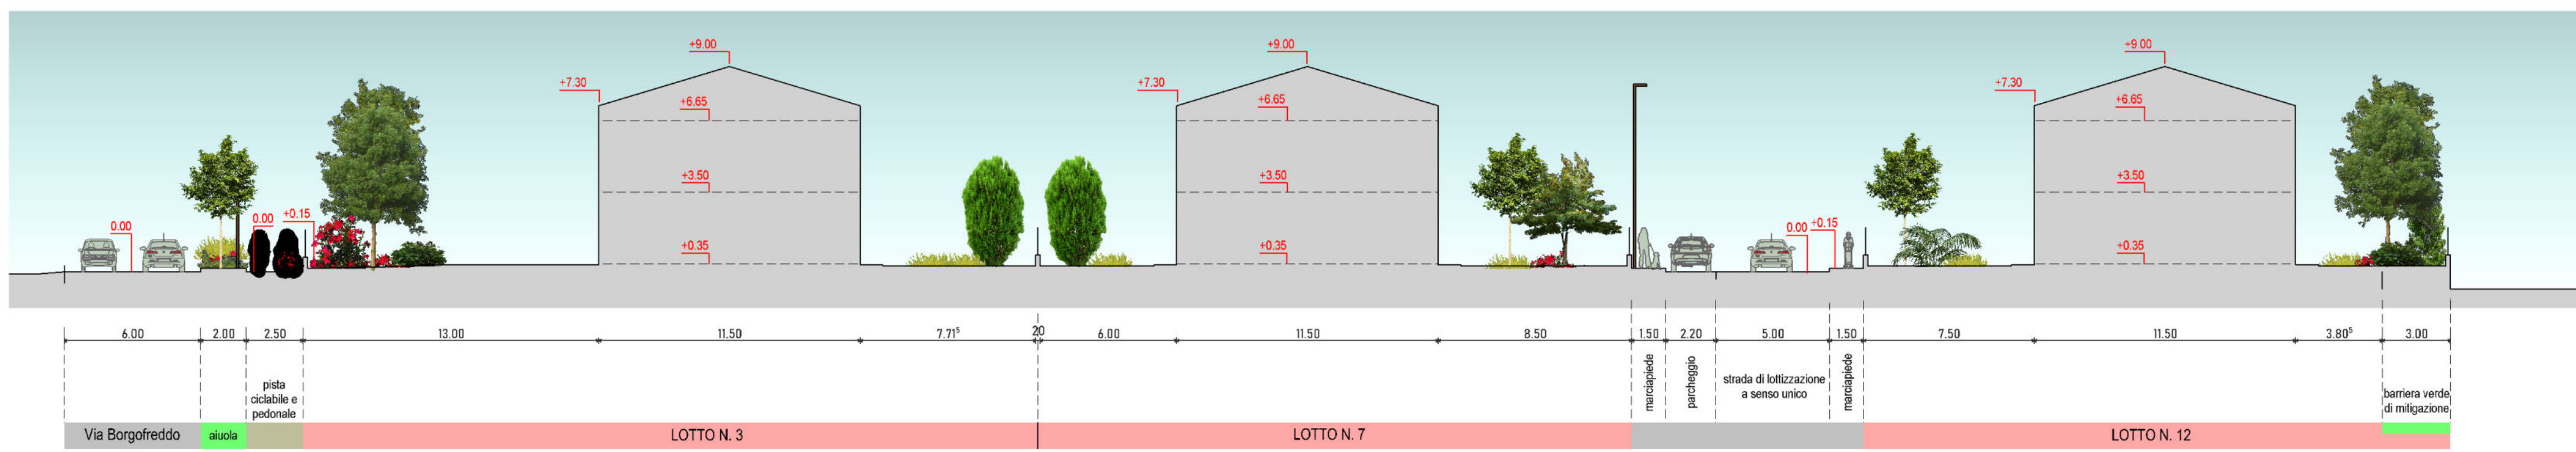




SEZIONE LONGITUDINALE 1:1 (su via Borgofreddo)

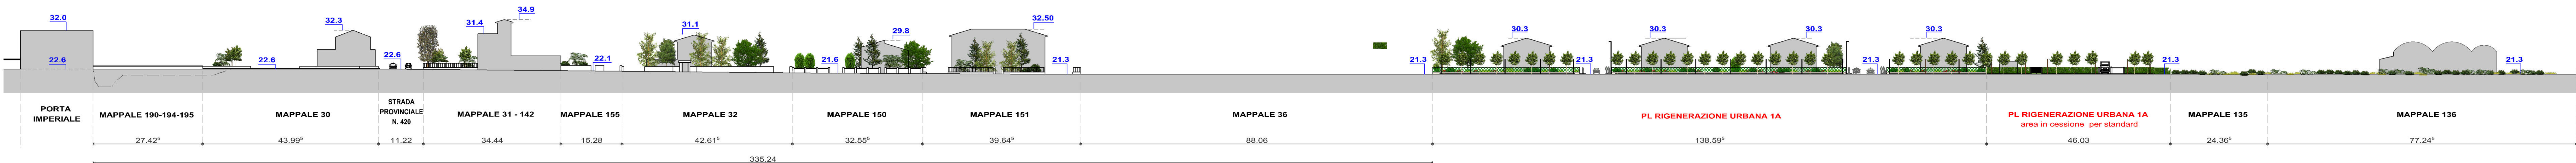


SEZIONE A:A

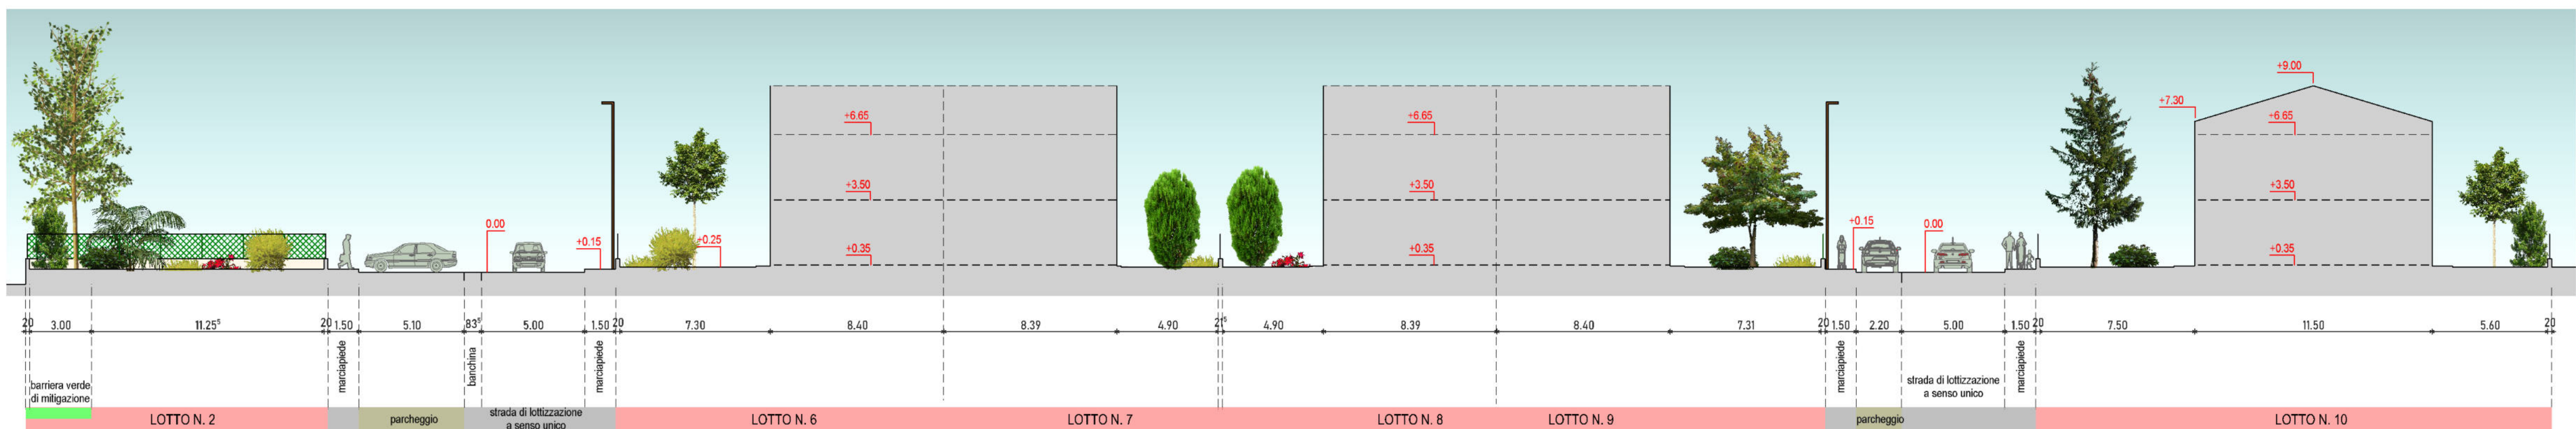


SEZIONE B:B

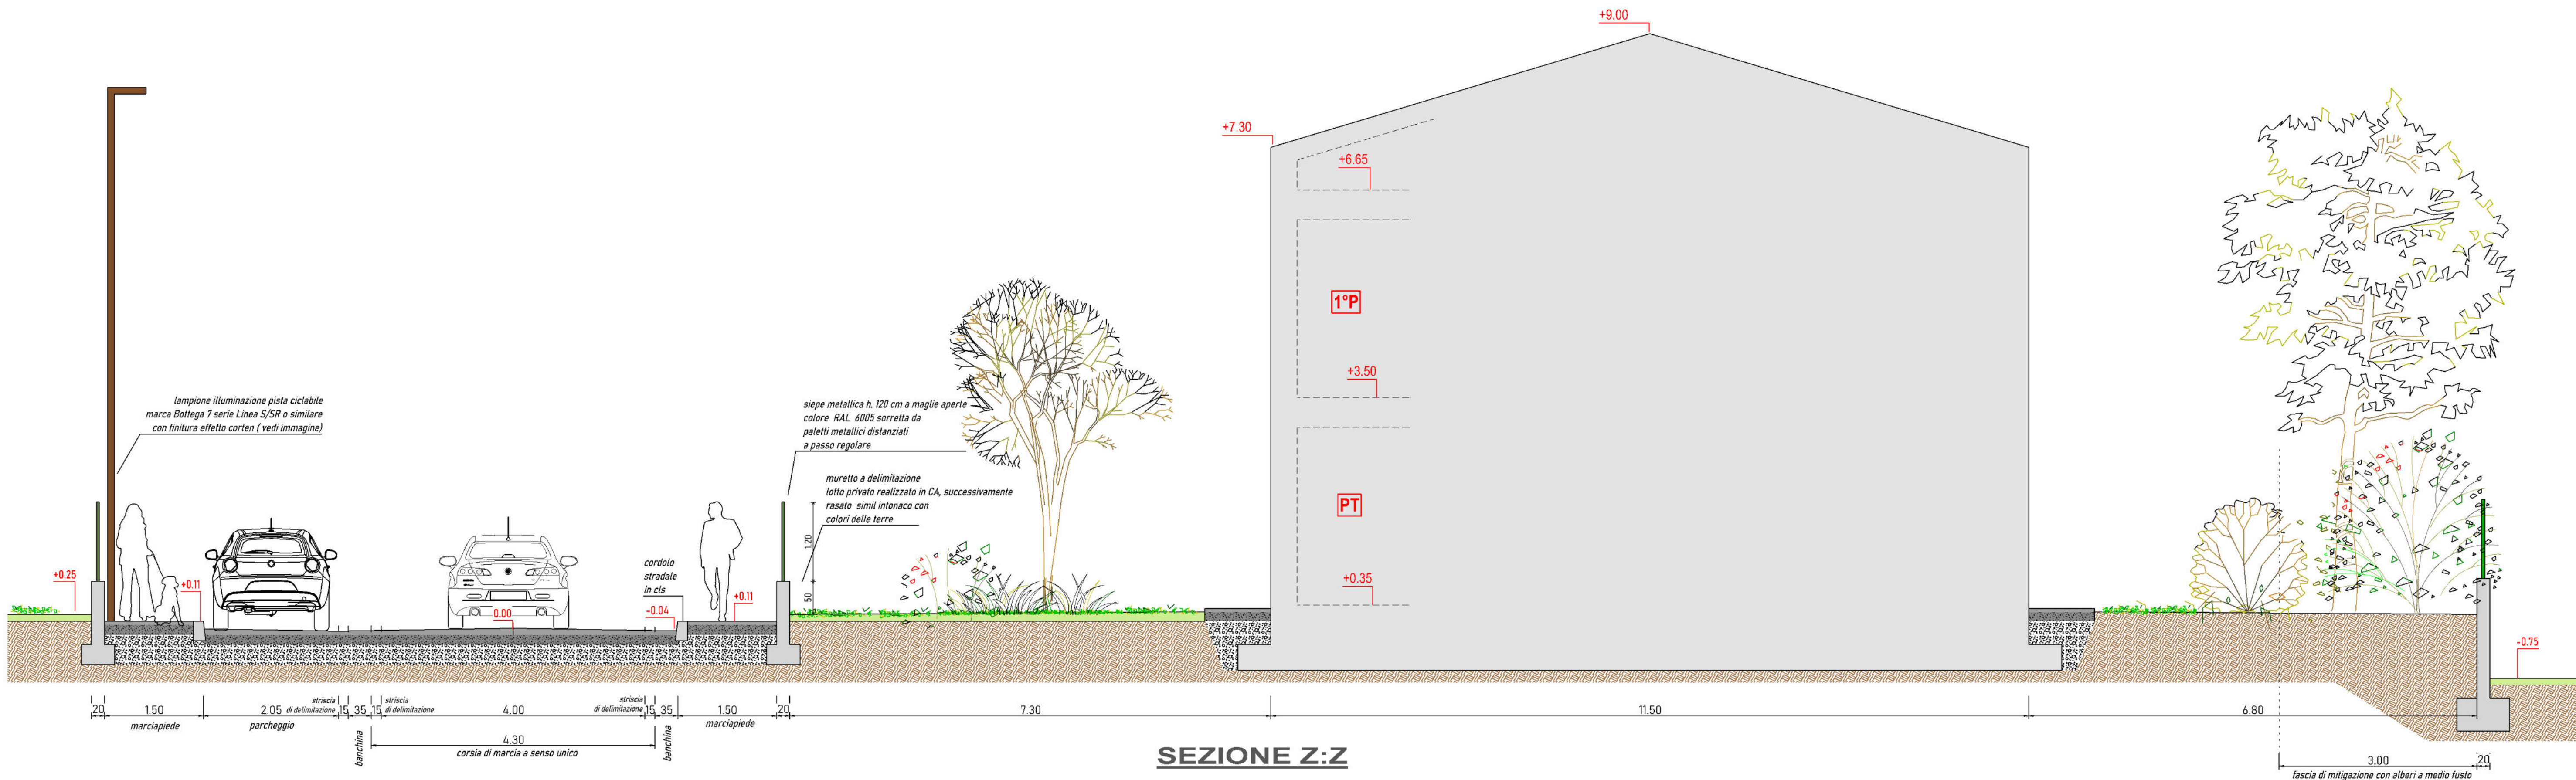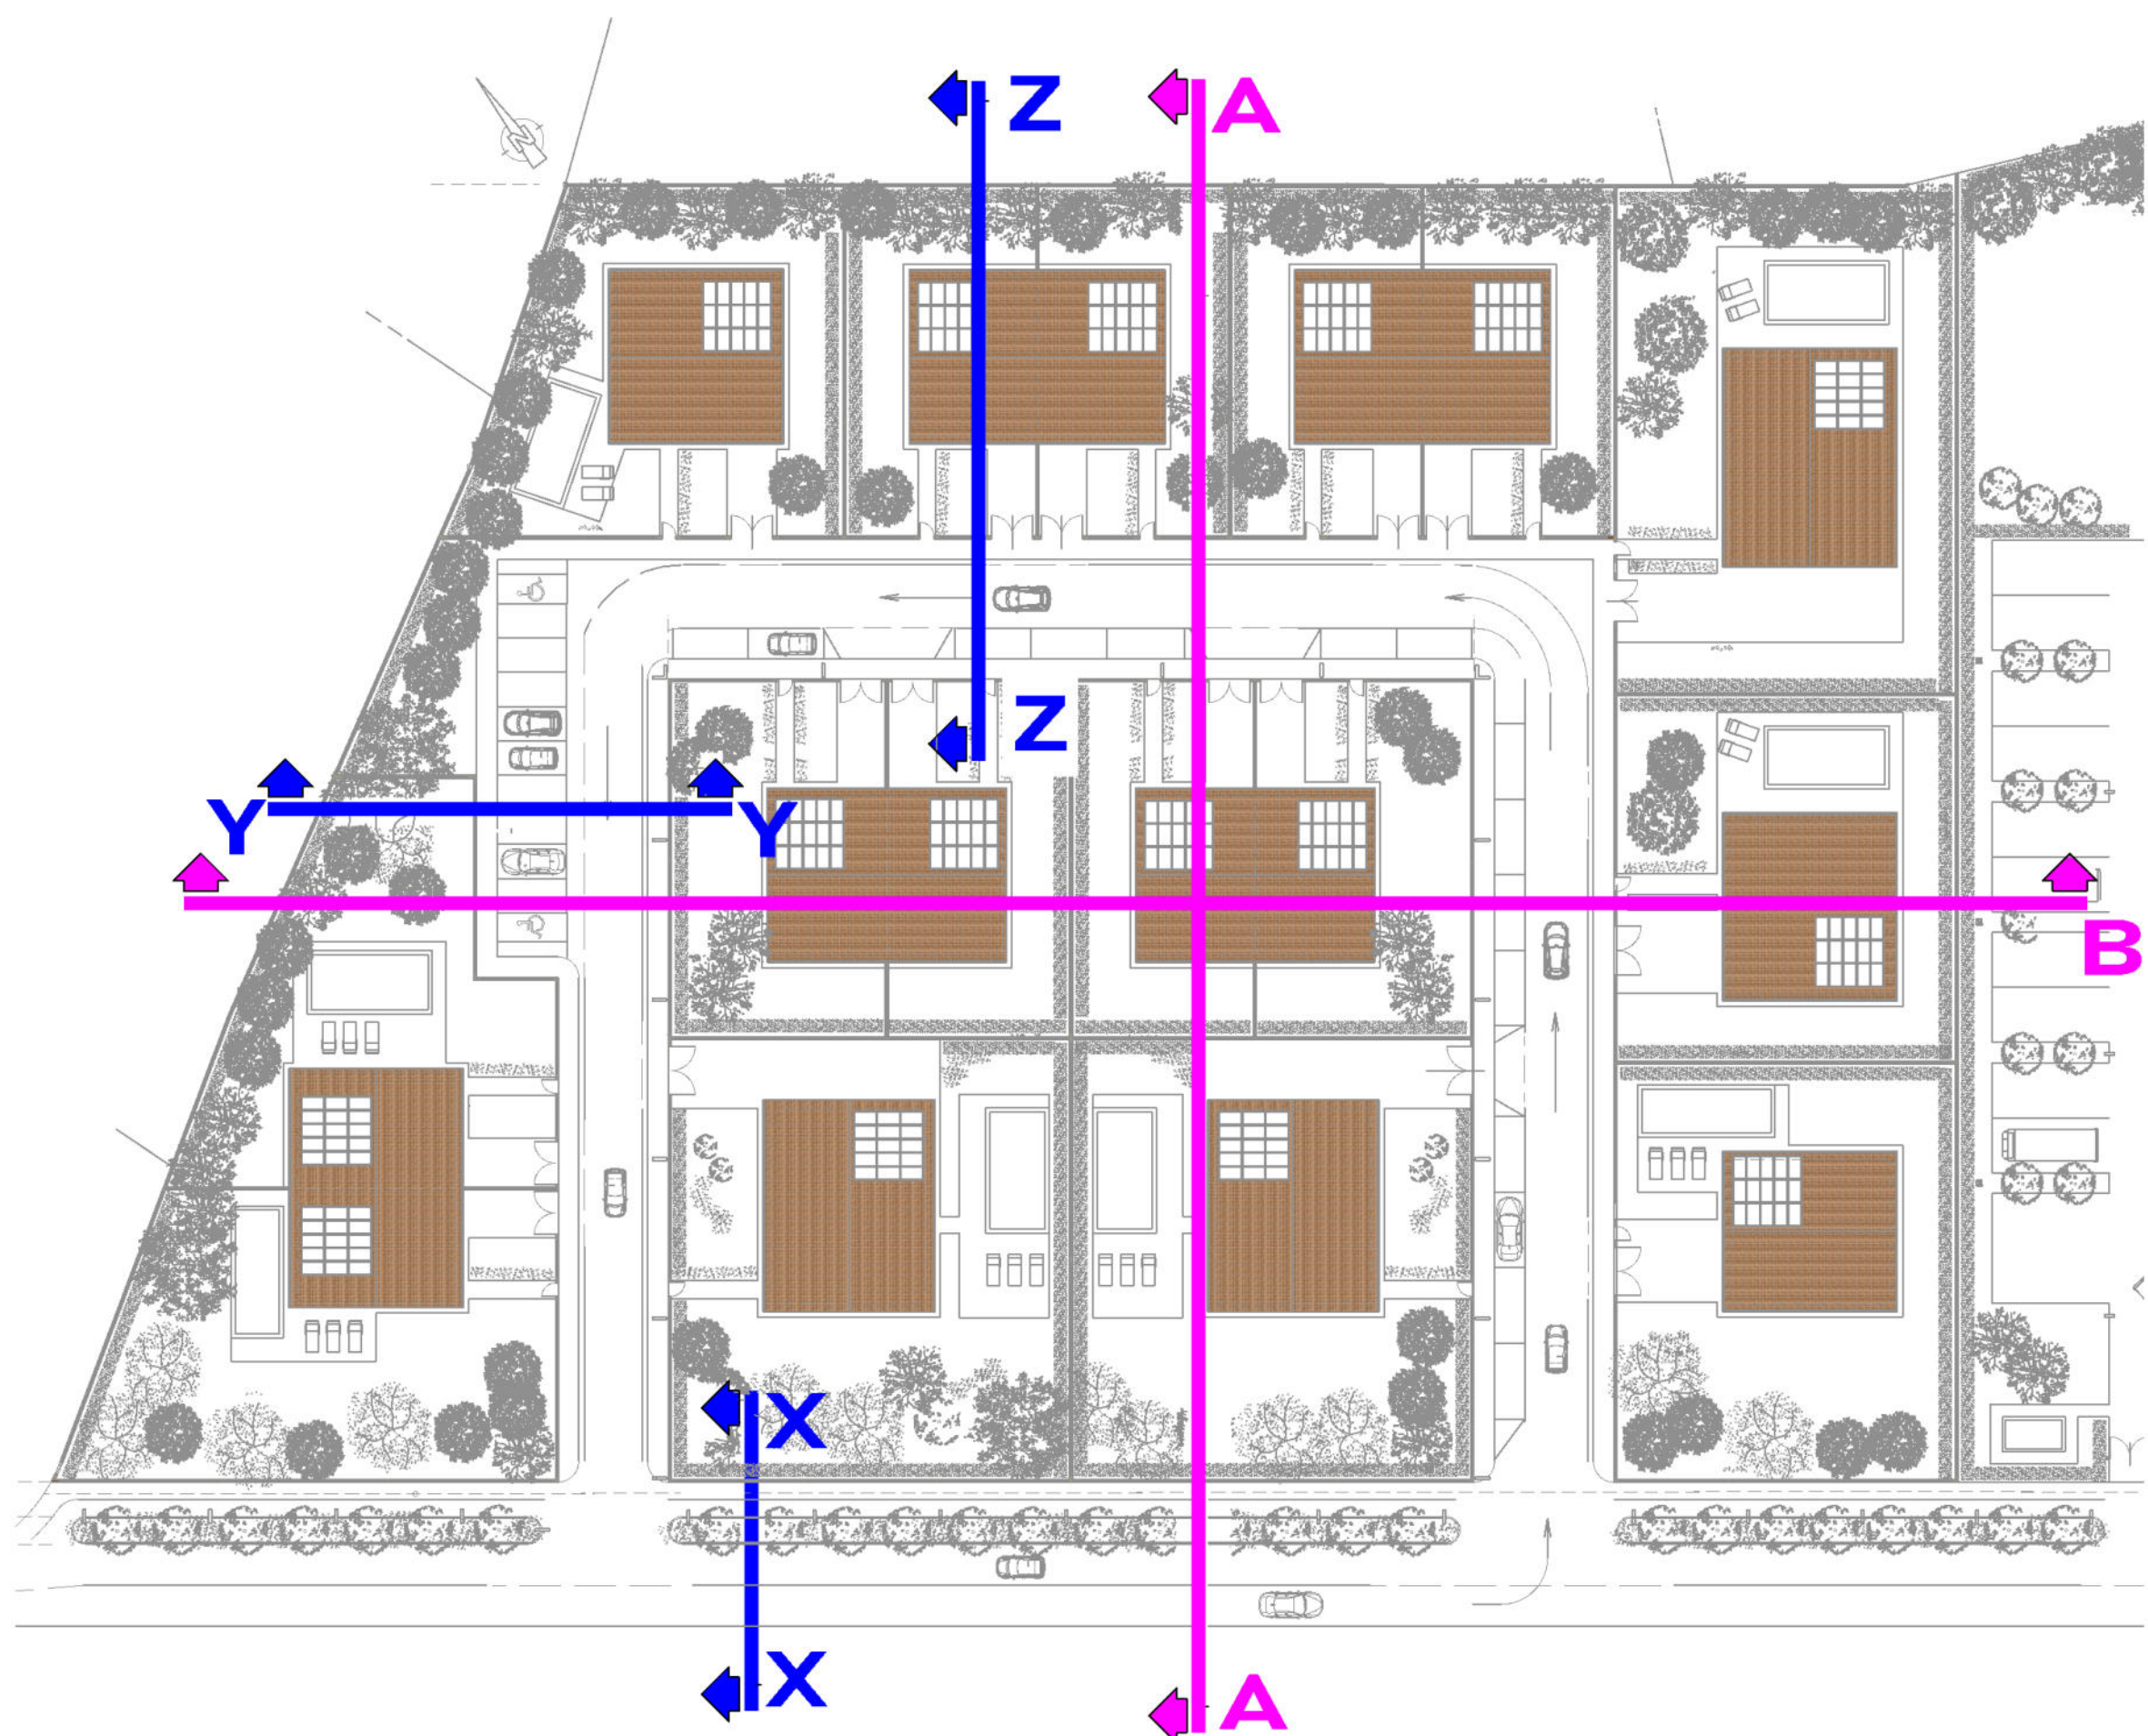

SEZIONE Z:Z

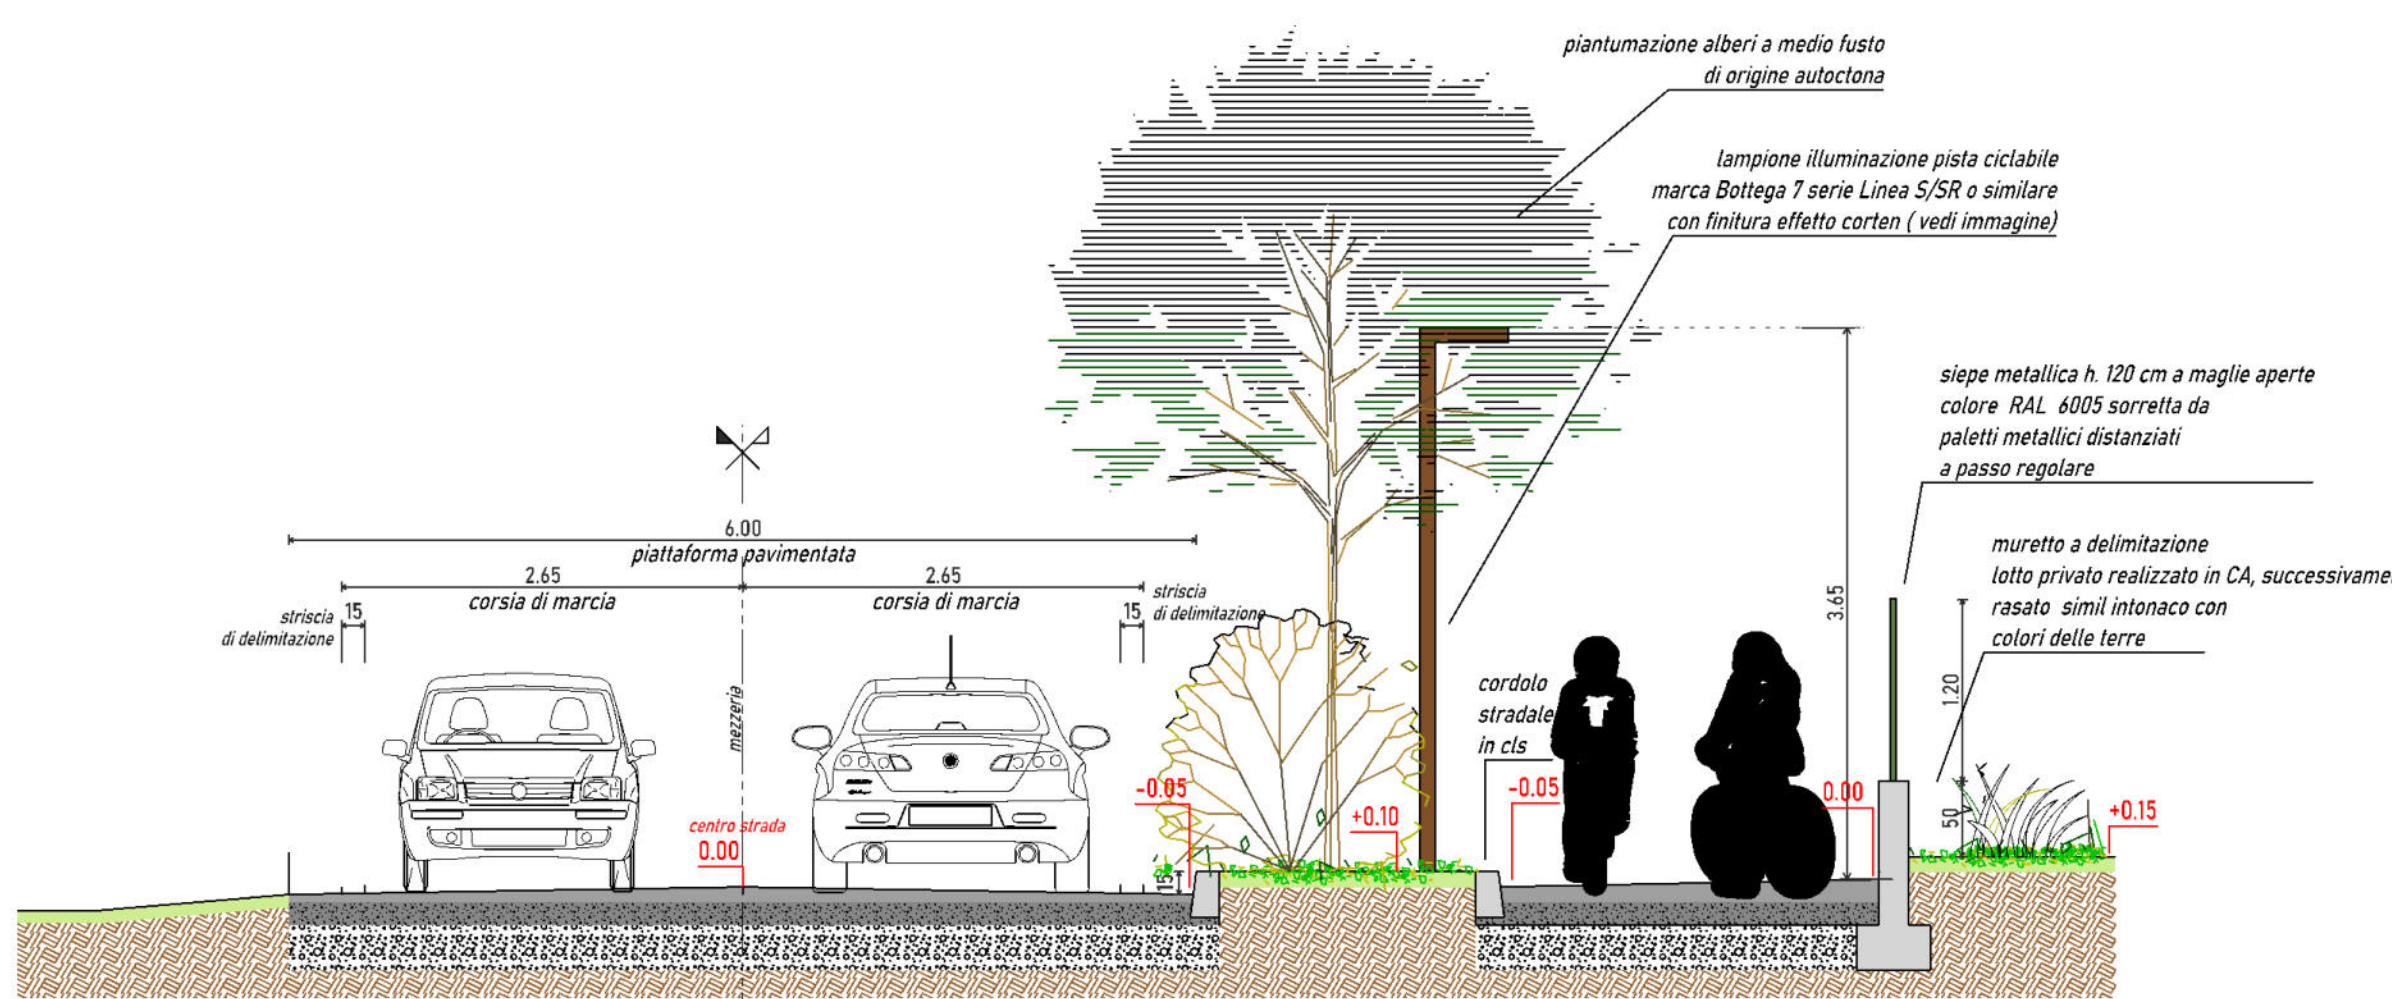

SEZIONE X:X

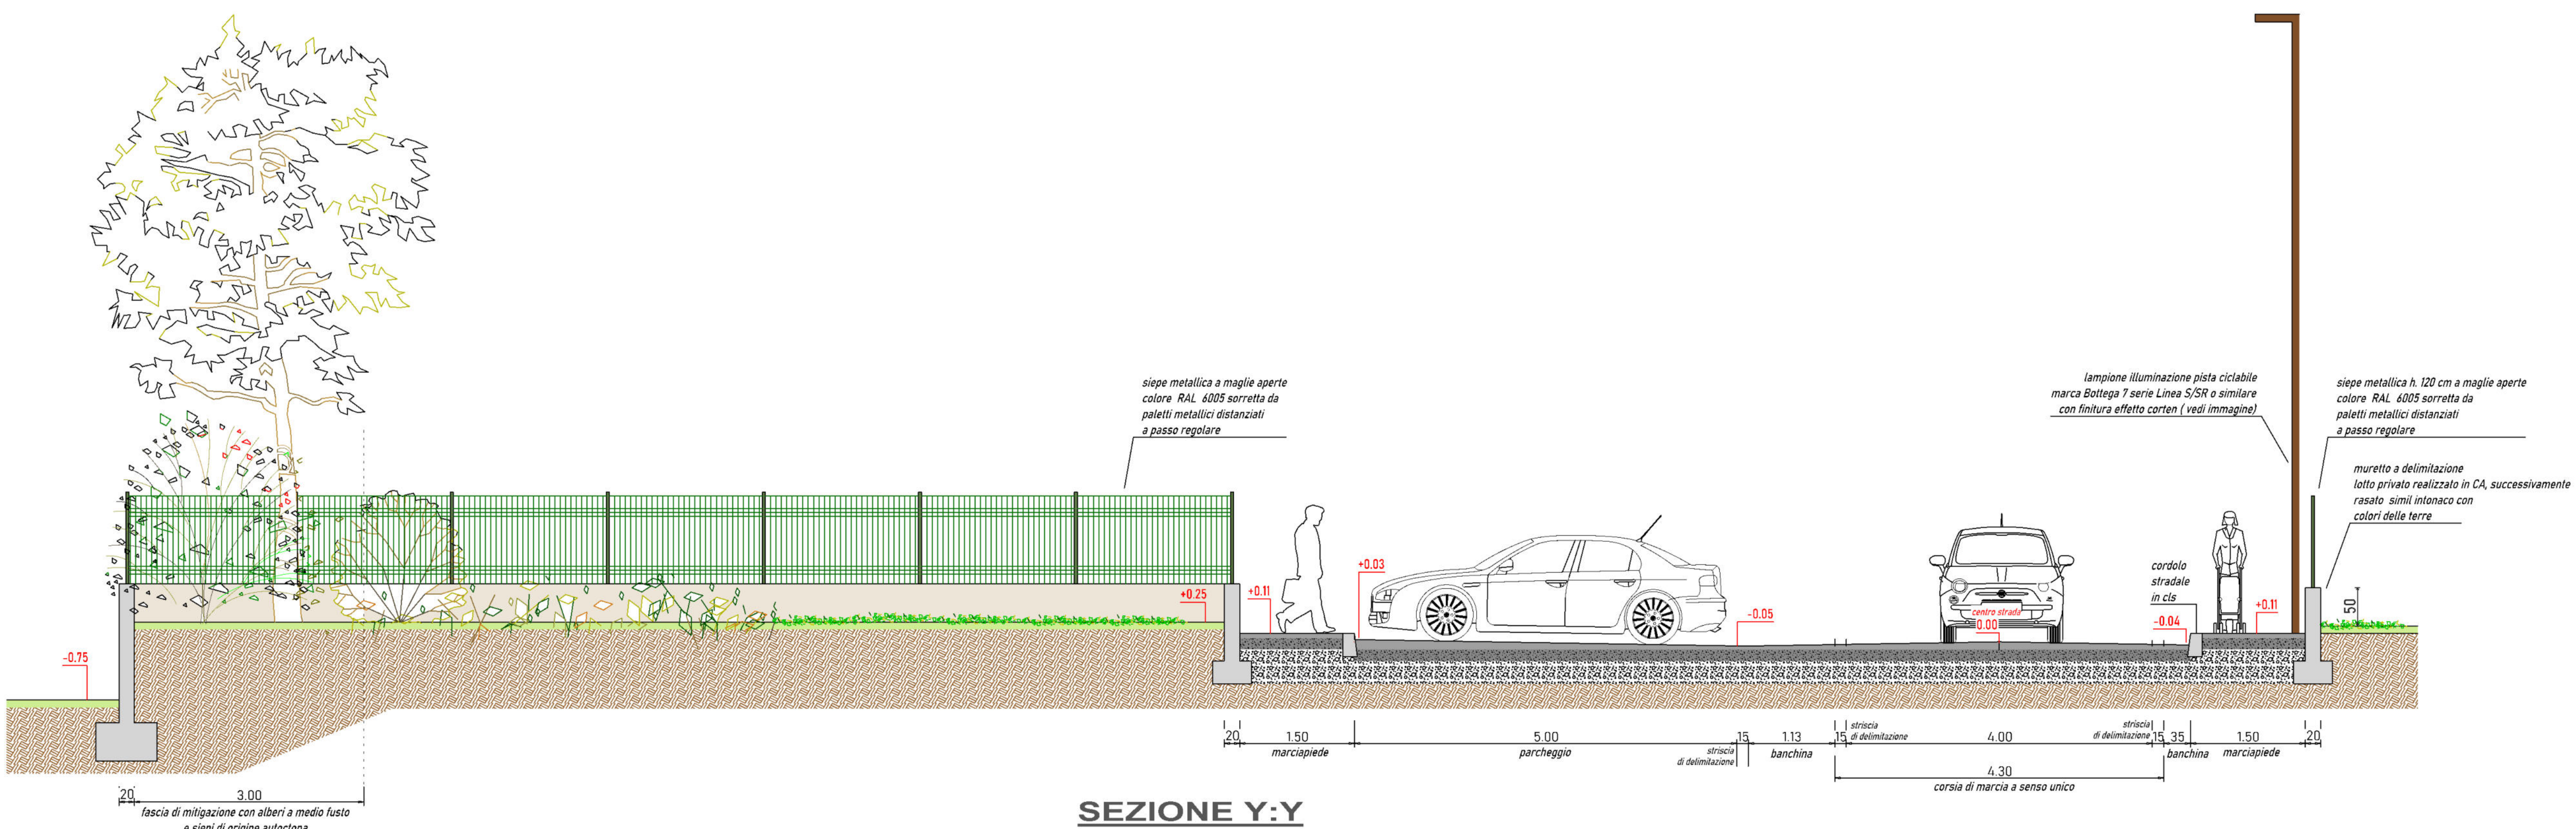

SEZIONE Y:Y

PIROTTI "PIROTTI" di Pirotti Gianluca & C. s.a.s.
Piazza Garibaldi n° 54 - 26041 - Casalmaggiore (CR)
Tel. 0375-64437 - info@studiopirotti.it - P.I. 0129450195

Progettista: GEOMETRA PIROTTI GIANLUCA

Committente: EDIL-ESSE DI STABILI EUGENIO E C s.n.c.

Descrizione progetto: PL di rigenerazione urbana 1A porta imperiale, ex stabilimento SALA formaggi

Comune Catastale: Sabbioneta **Data:** 27-05-2025

Indirizzo:

Descrizione tavola grafica: SEZIONI TRASVERSALI DI PROGETTO

Nr. Tavole: 10

Disegnato da	Dimensione	Data	Scala
Geom. Cirelli Massimo		21-11-2024	

Aggiornamento	Data	Modifica