

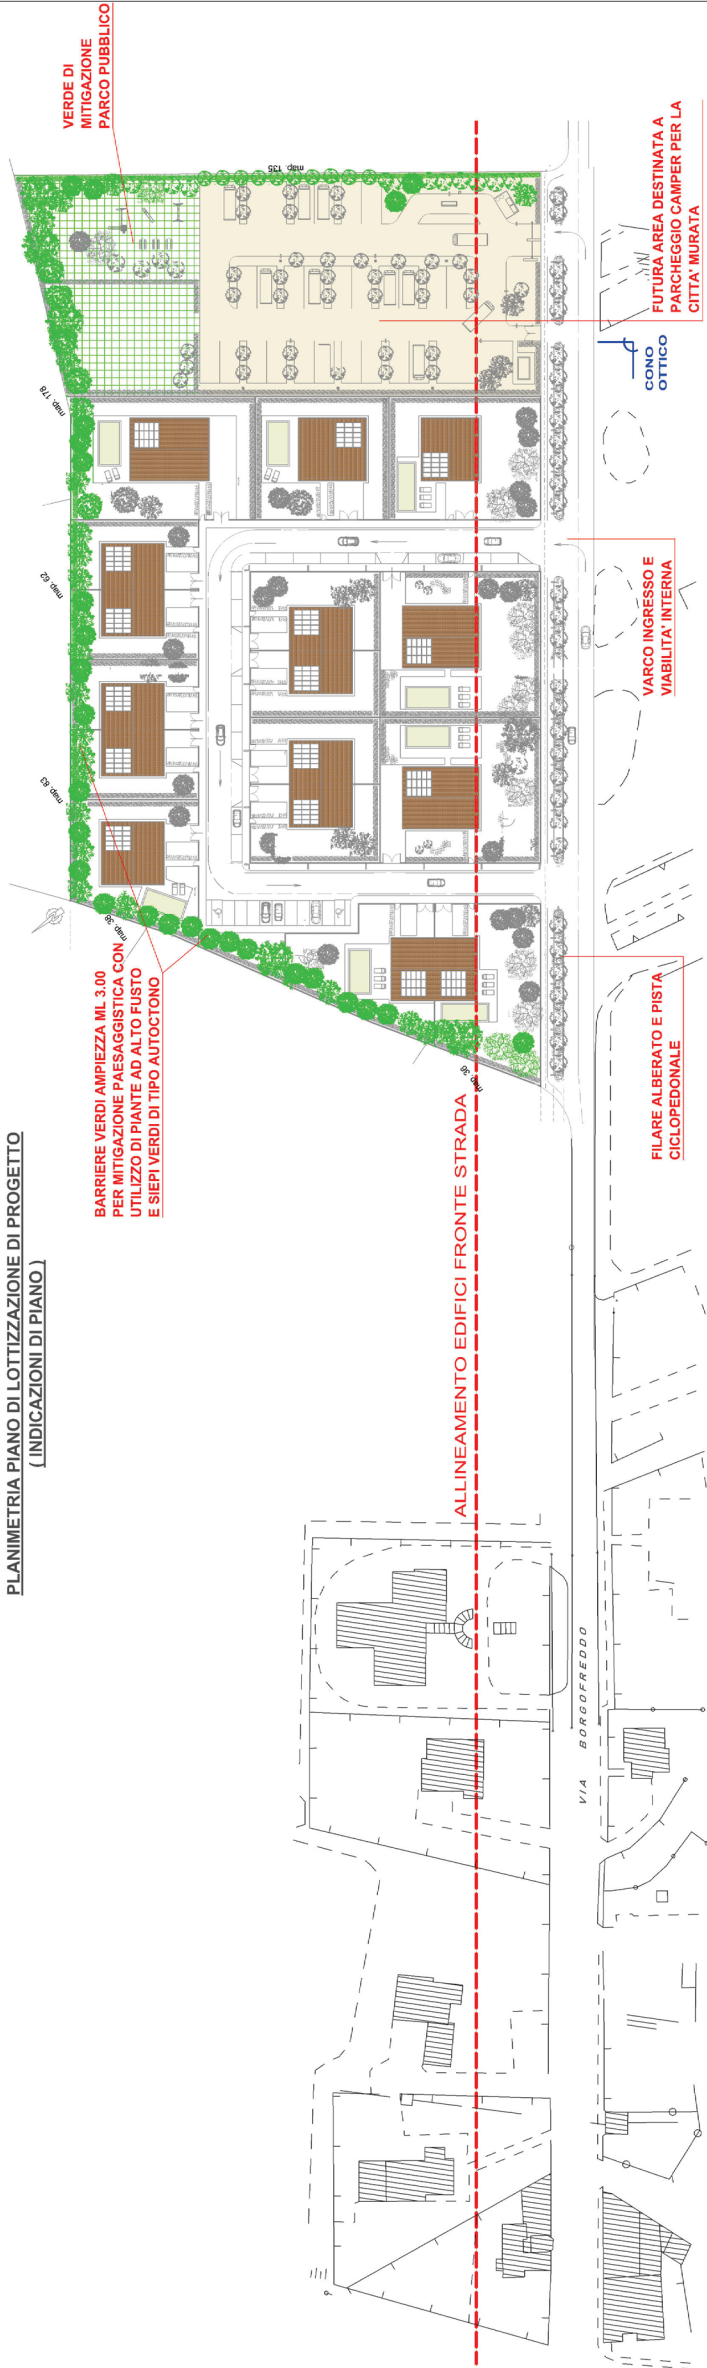


PLANIMETRIA PIANO DI LOTTIZZAZIONE DI PROGETTO
(INDICAZIONI DI PIANO)

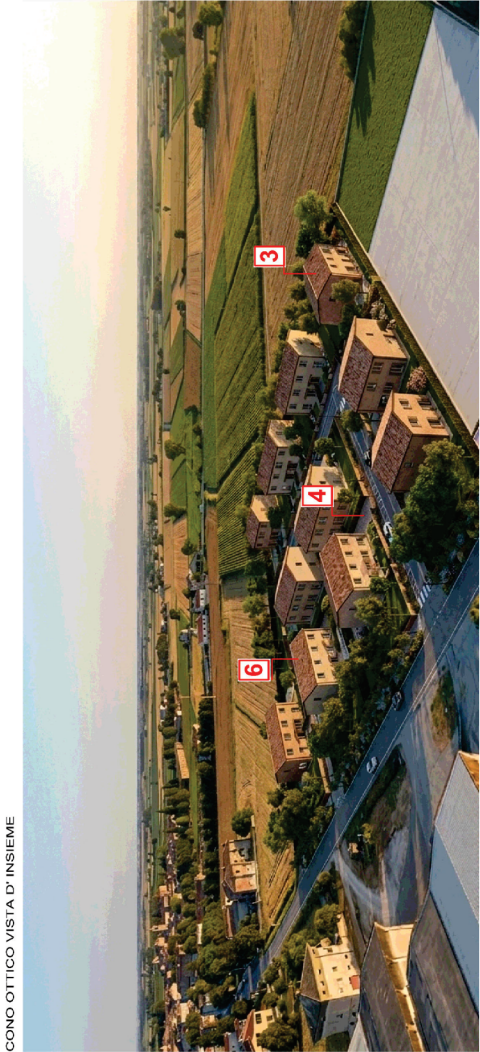

INDICAZIONI DI PIANO

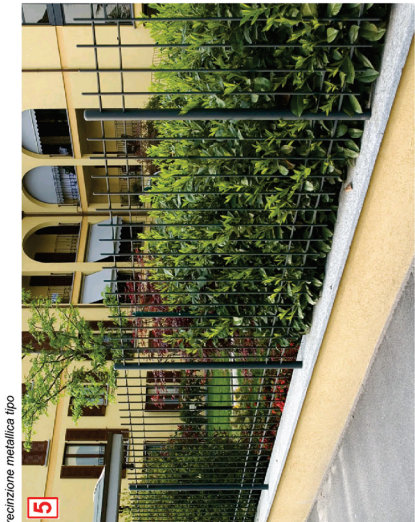

muretto di cinta in cemento armato, rasato e intagliato con i colori delle terre
cancelli tipo



7 piscine con fondo vasca di tonalità neutre (evitare effetto azzurro)



pali punti luce da utilizzare per illuminazione strade , marciapiedi , piste ciclabili



 PIROTTI "PIROTTI" di Pirotti Gianluca & C. s.a.s. Piazza Guasconi 14 - 26041 - Casalmaggiore (CR) Tel. 0372-440077 - mail: g.pirotti@pirotti.it	PROGETTA: GEOMETRA PIROTTI GIANLUCA		Firma e data		
	COMUNITA': EDIL-ESSE DI STABILI EUGENIO E C s.n.c.		Esecuzione progetto: PL di rigenerazione urbana 1A porta imperiale, ex stabilimento SALA Iomaggi		
Comune: Casalmaggiore		Data: 27-05-2026			
Indirizzo:					
Descrizione tavola grafica:					
PRESCRIZIONI COSTRUTTIVE - INDICAZIONI DI PIANO					
Nr. Tavola 11					
Disegnato da	Dimensione	Data	Scala		
Geom. Civili Massimo					
Assistentato	Data	Modifica			