


Timbro e firma

SEZIONI STRADALI

Aggiornamento	Data	Modifica

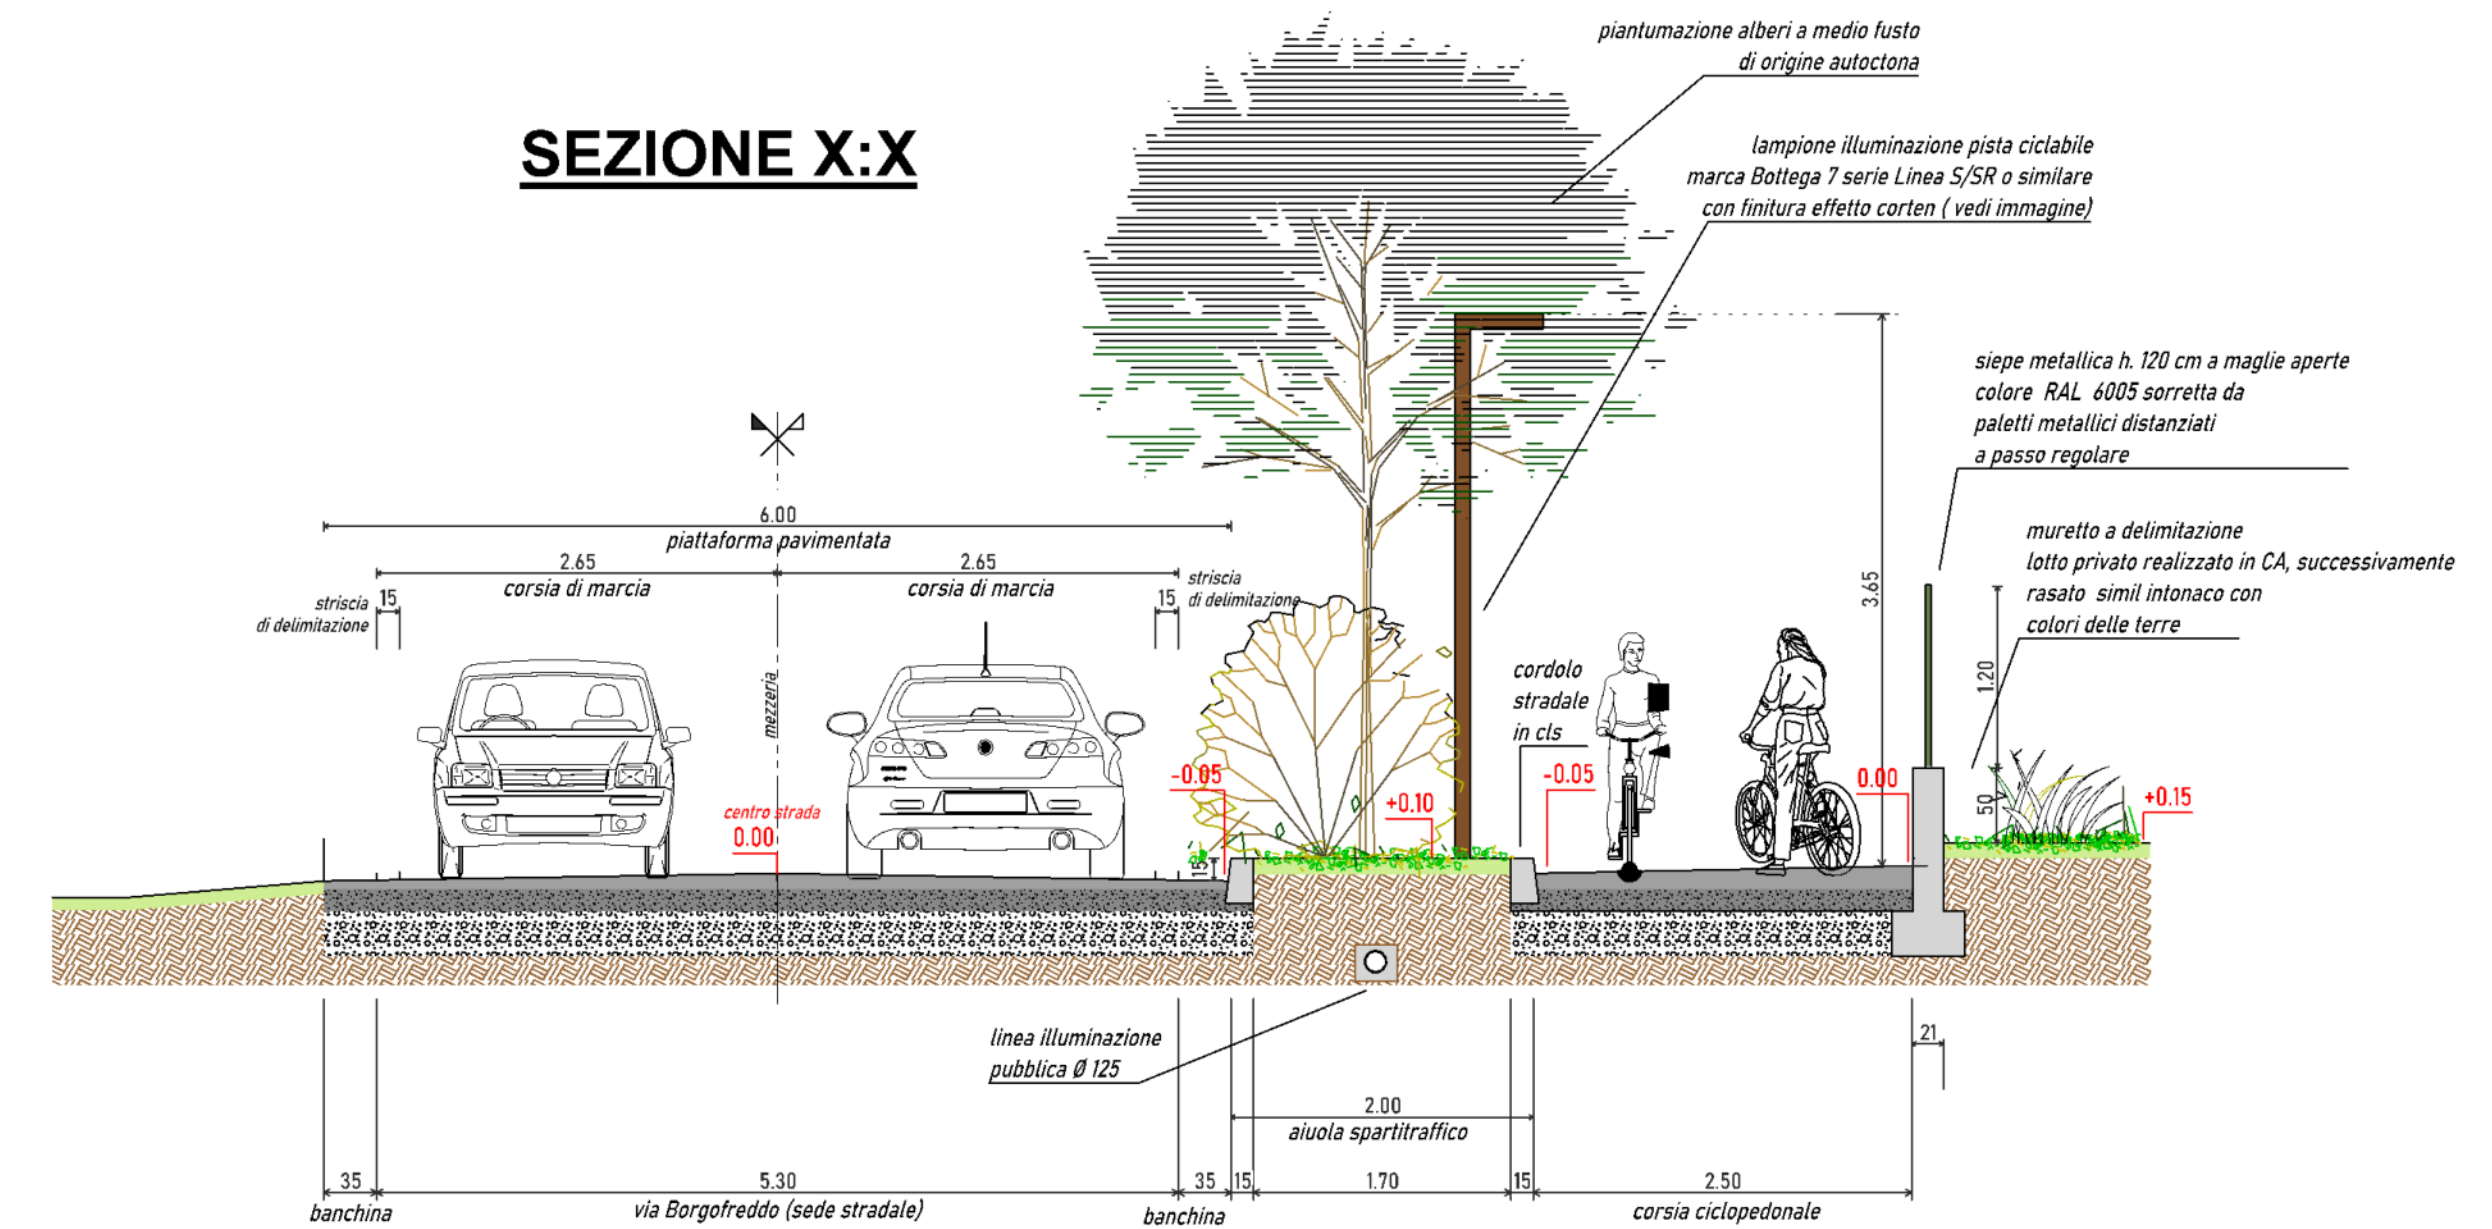

SEZIONE X:X

lampione illuminazione pista ciclabile marca Bottega 7 serie Linea S/SR o similare con finitura effetto corten (vedi immagine)

linea acquedotto tubazione PE PN16DN 90 mm

linea telefonica 2B125

cordolo stradale in cls

linea illuminazione pubblica Ø 125

linea enel bassa tensione n. 2 Ø 160

linea fognaria acque nere (Ø da definirsi in fase esecutiva)

linea fognaria acque bianche (Ø da definirsi in fase esecutiva)

semplice metallica h. 120 cm a maglie aperte colore RAL 6005 sorretta da paletti metallici distanziati a passo regolare

muretto a delimitazione lotto privato realizzato in CA, successivamente rasato simil intonaco con colori delle terre

SEZIONE Y:Y

lampione illuminazione pista ciclabile marca Bottega 7 serie Linea S/SR o similare con finitura effetto corten (vedi immagine)

linea acquedotto tubazione PE PN16DN 90 mm

linea telefonica 2B125

cordolo stradale in cls

linea illuminazione pubblica Ø 125

linea enel bassa tensione n. 2 Ø 160

linea fognaria acque nere (Ø da definirsi in fase esecutiva)

linea fognaria acque bianche (Ø da definirsi in fase esecutiva)

semplice metallica h. 120 cm a maglie aperte colore RAL 6005 sorretta da paletti metallici distanziati a passo regolare

muretto a delimitazione lotto privato realizzato in CA, successivamente rasato simil intonaco con colori delle terre

SEZIONE Y:Y